
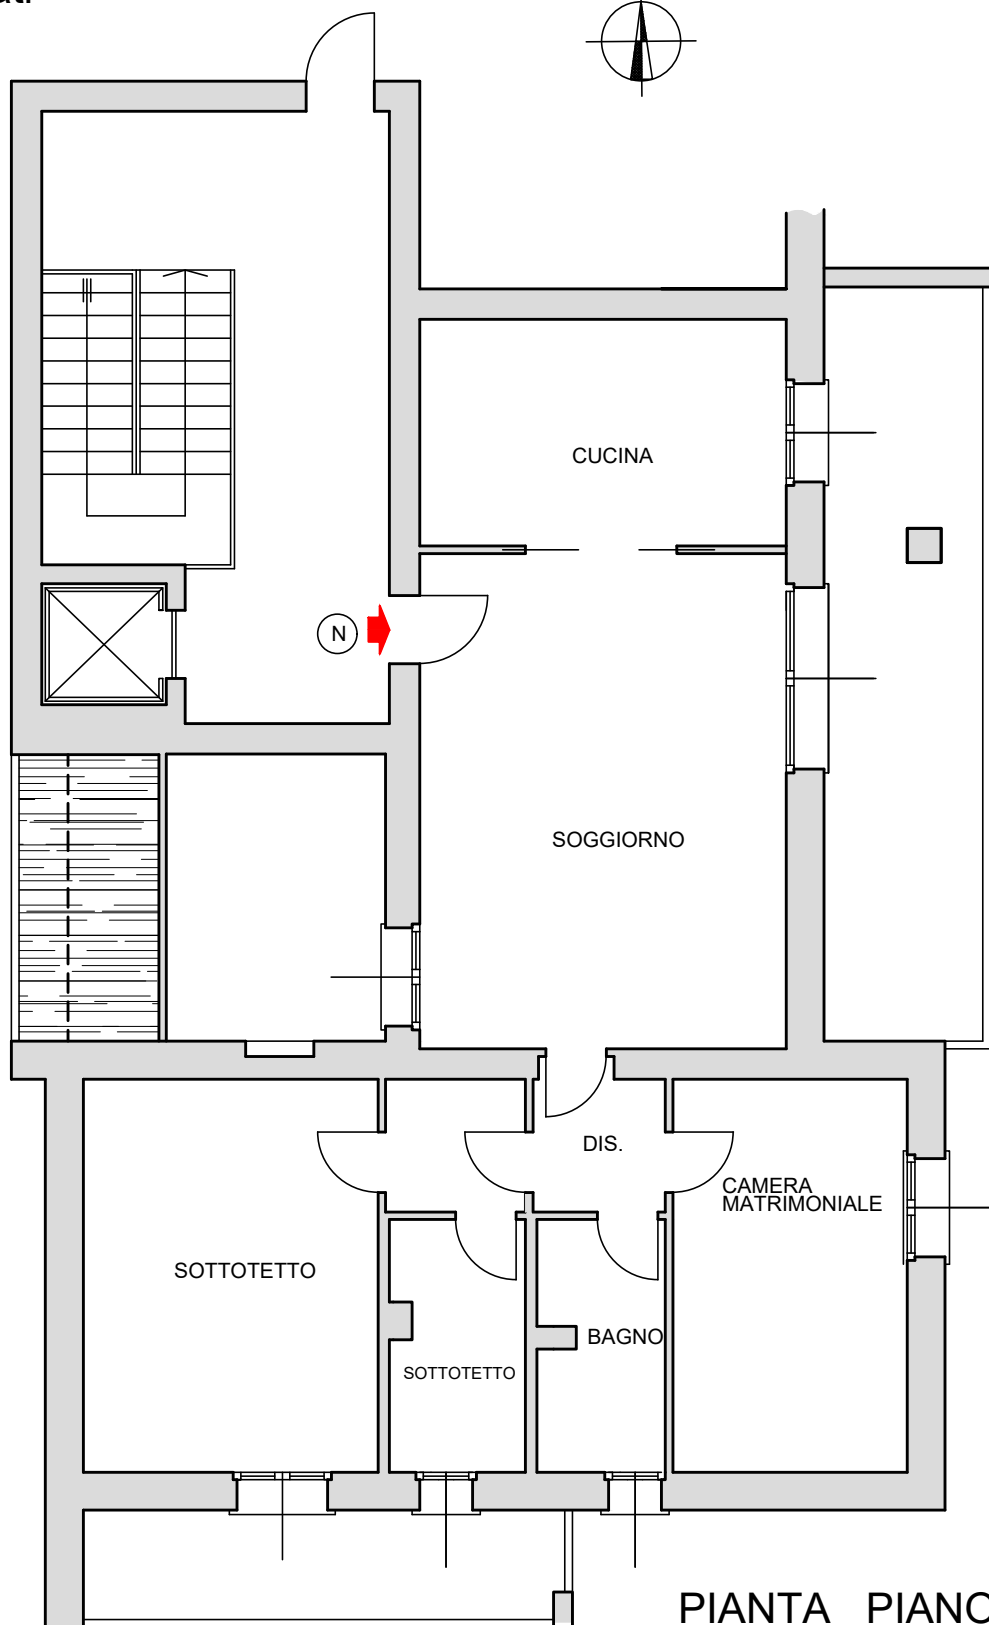


D.P. Costruzioni s.r.l.
COMUNE DI LIMBIATE
Via Turati

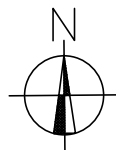

PIANTA PIANO TERZO
SC. 1:100